
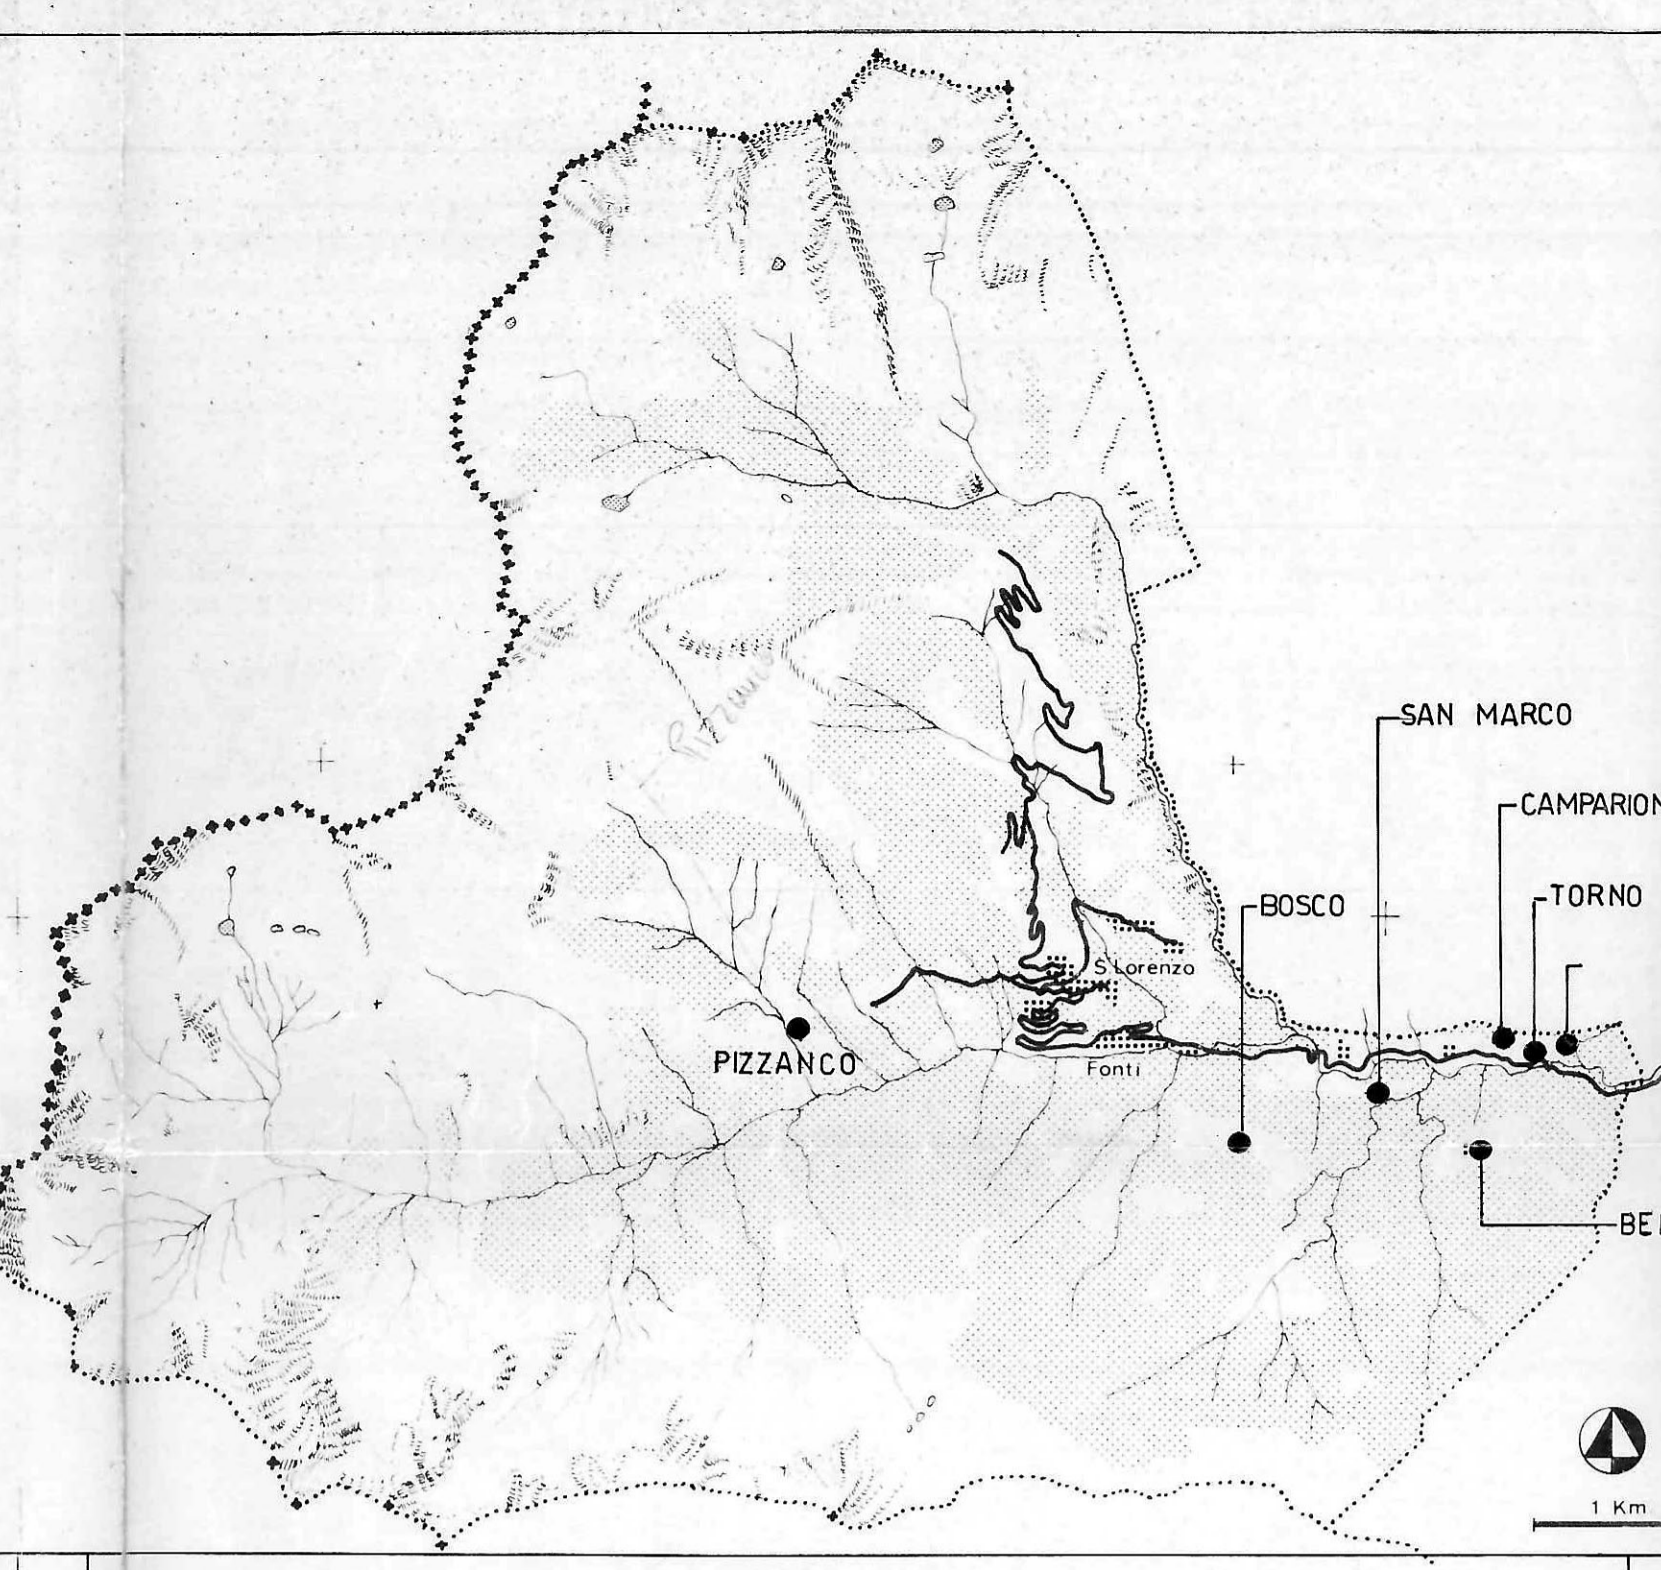
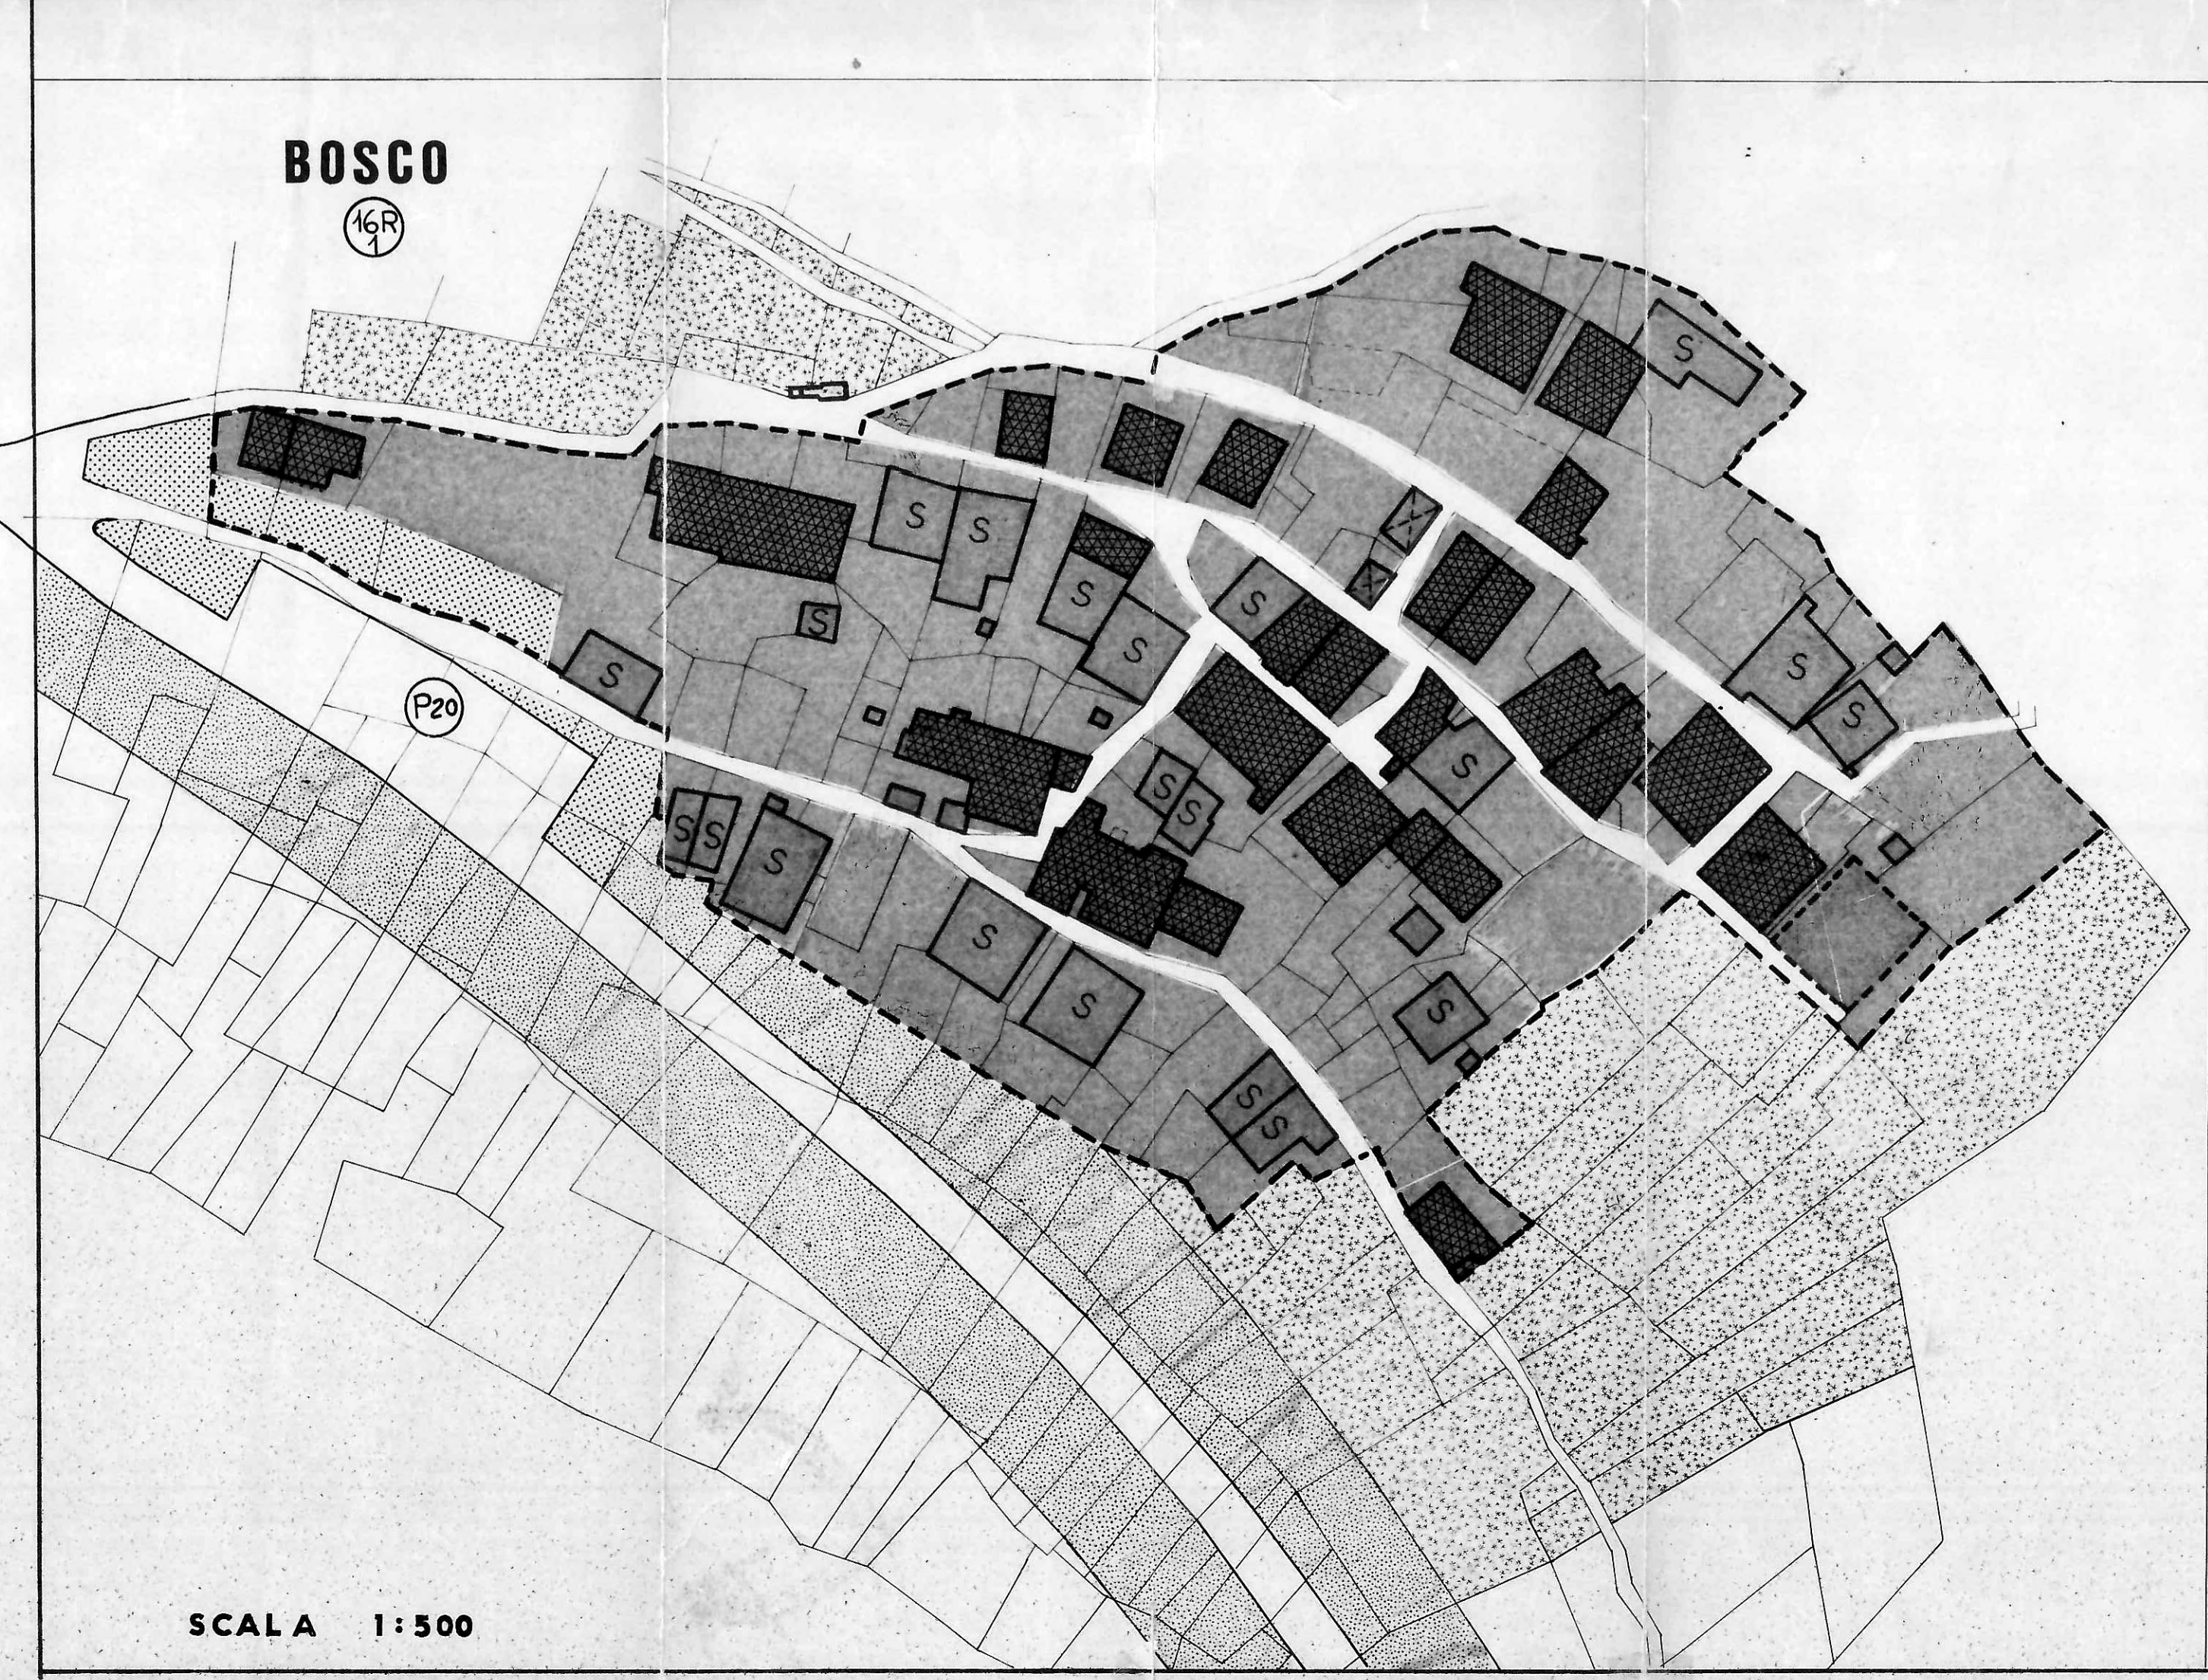
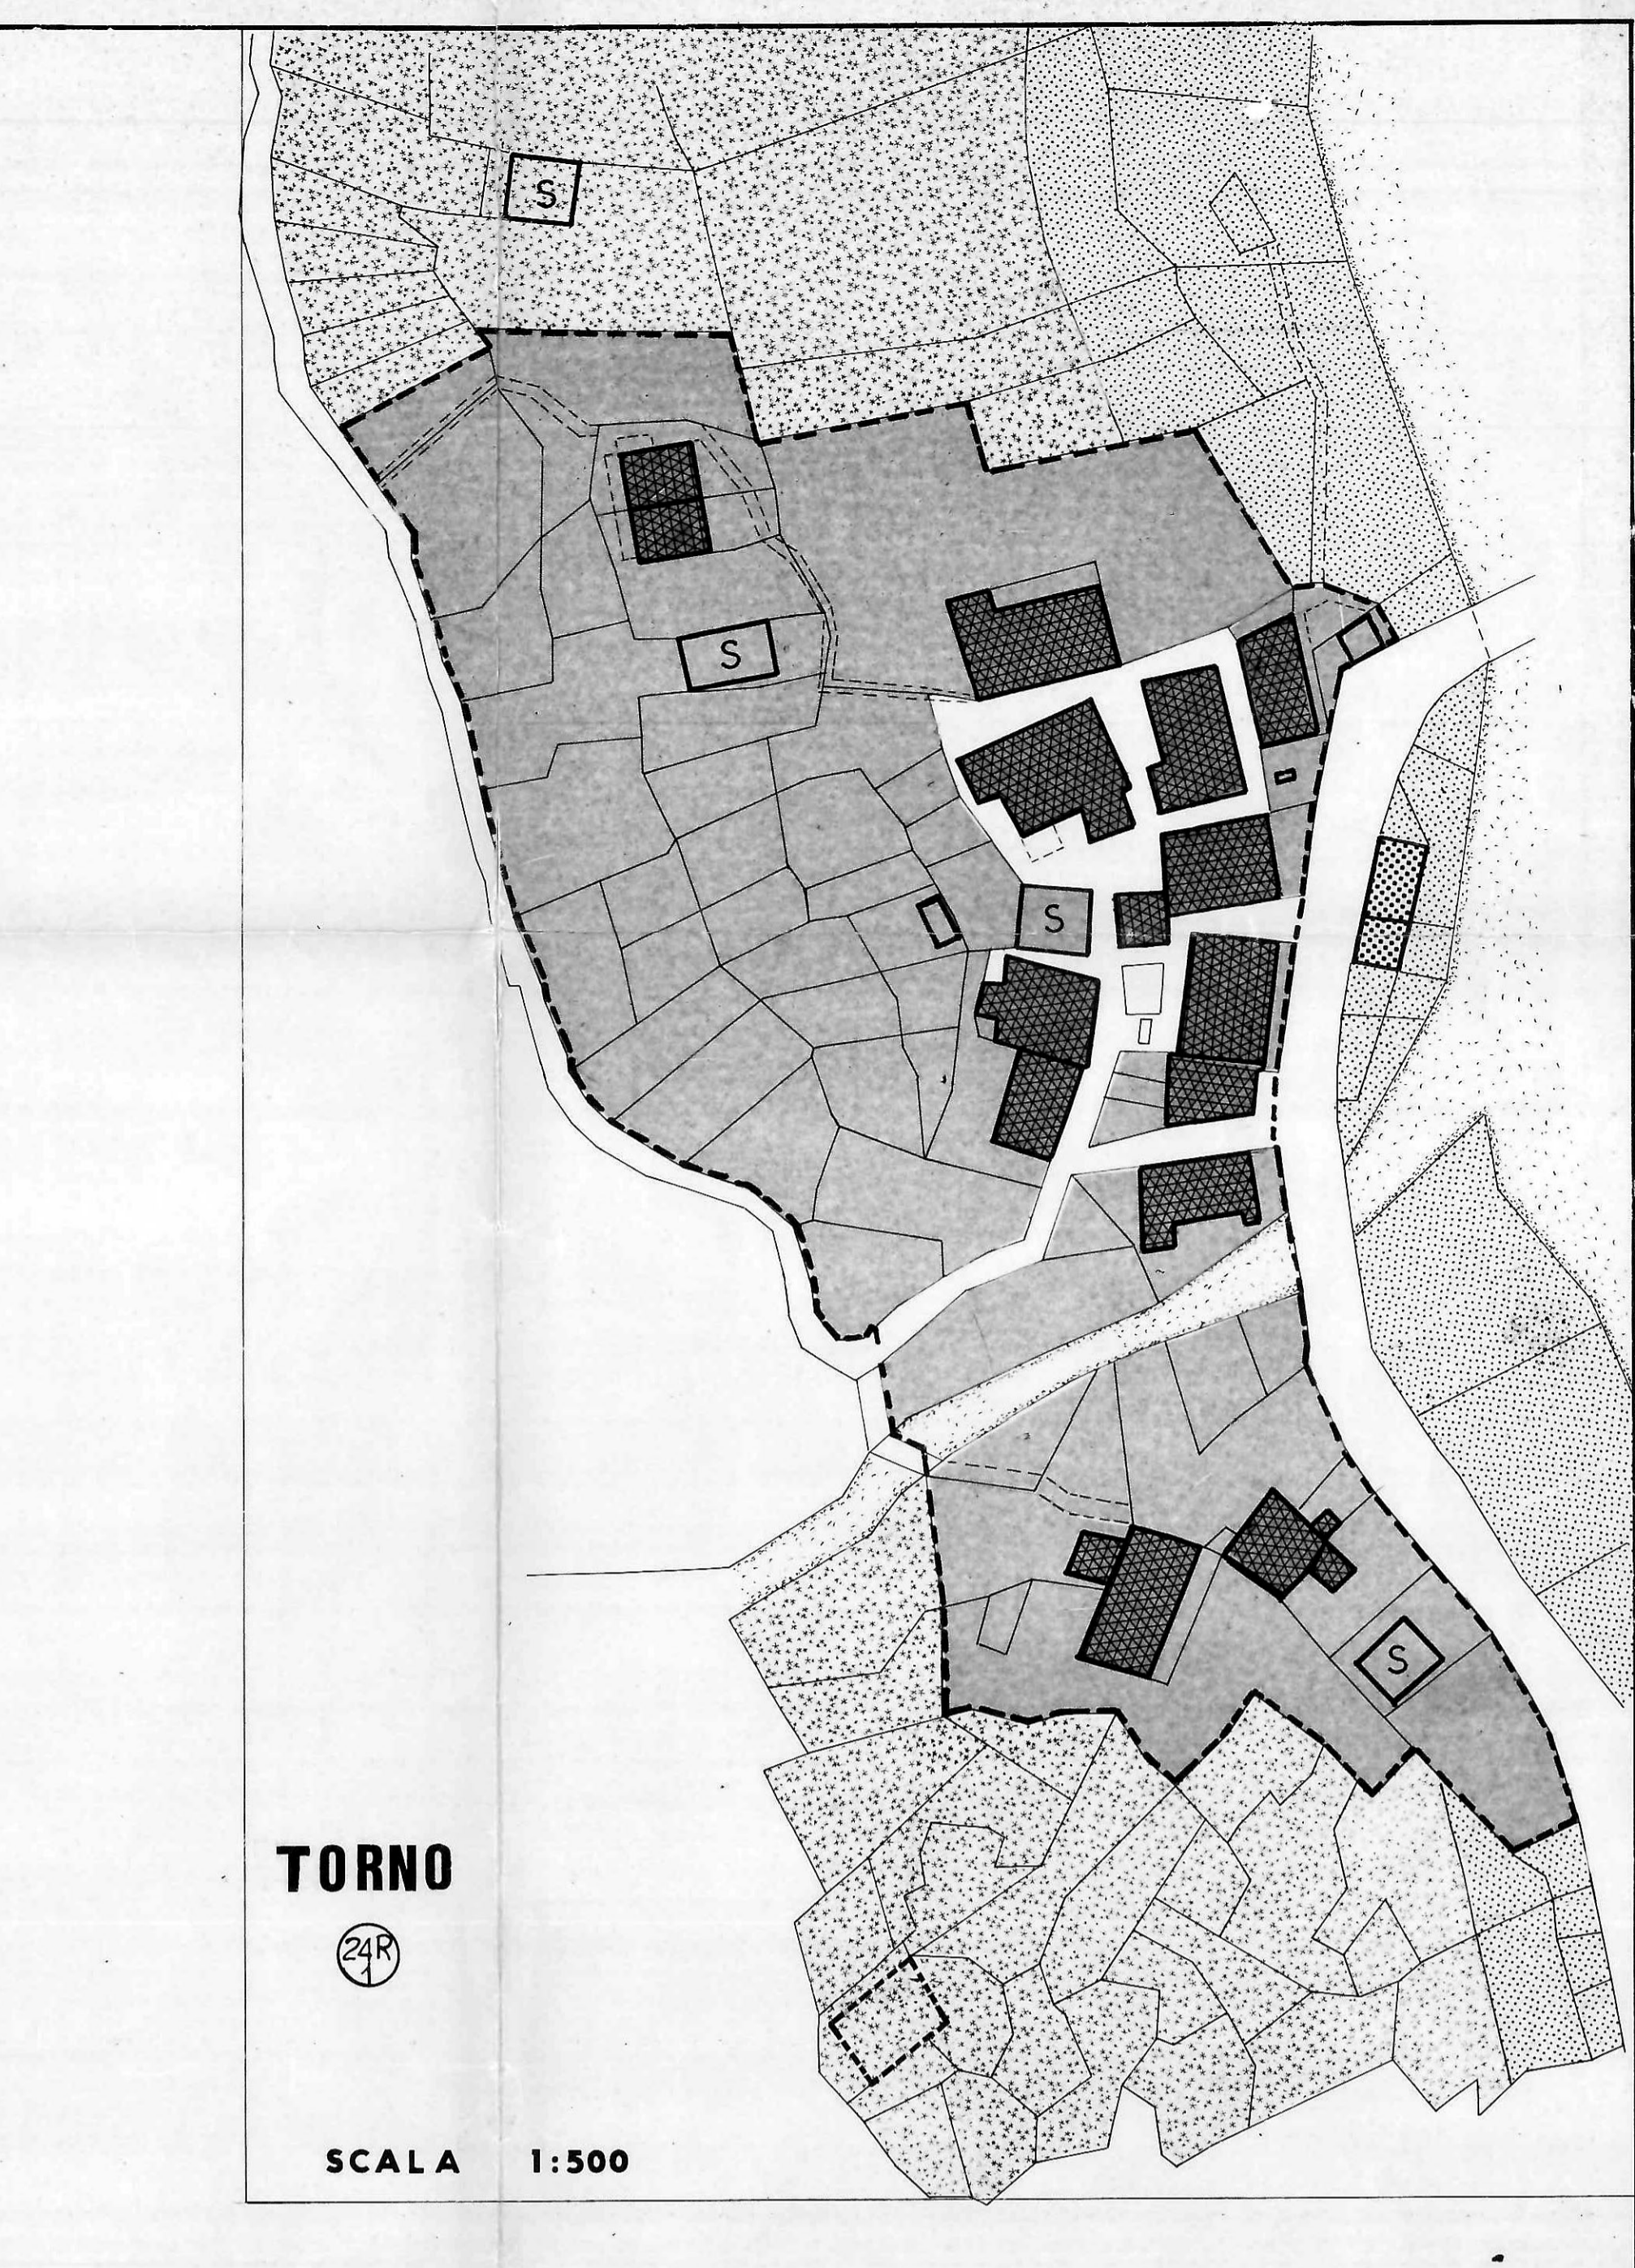
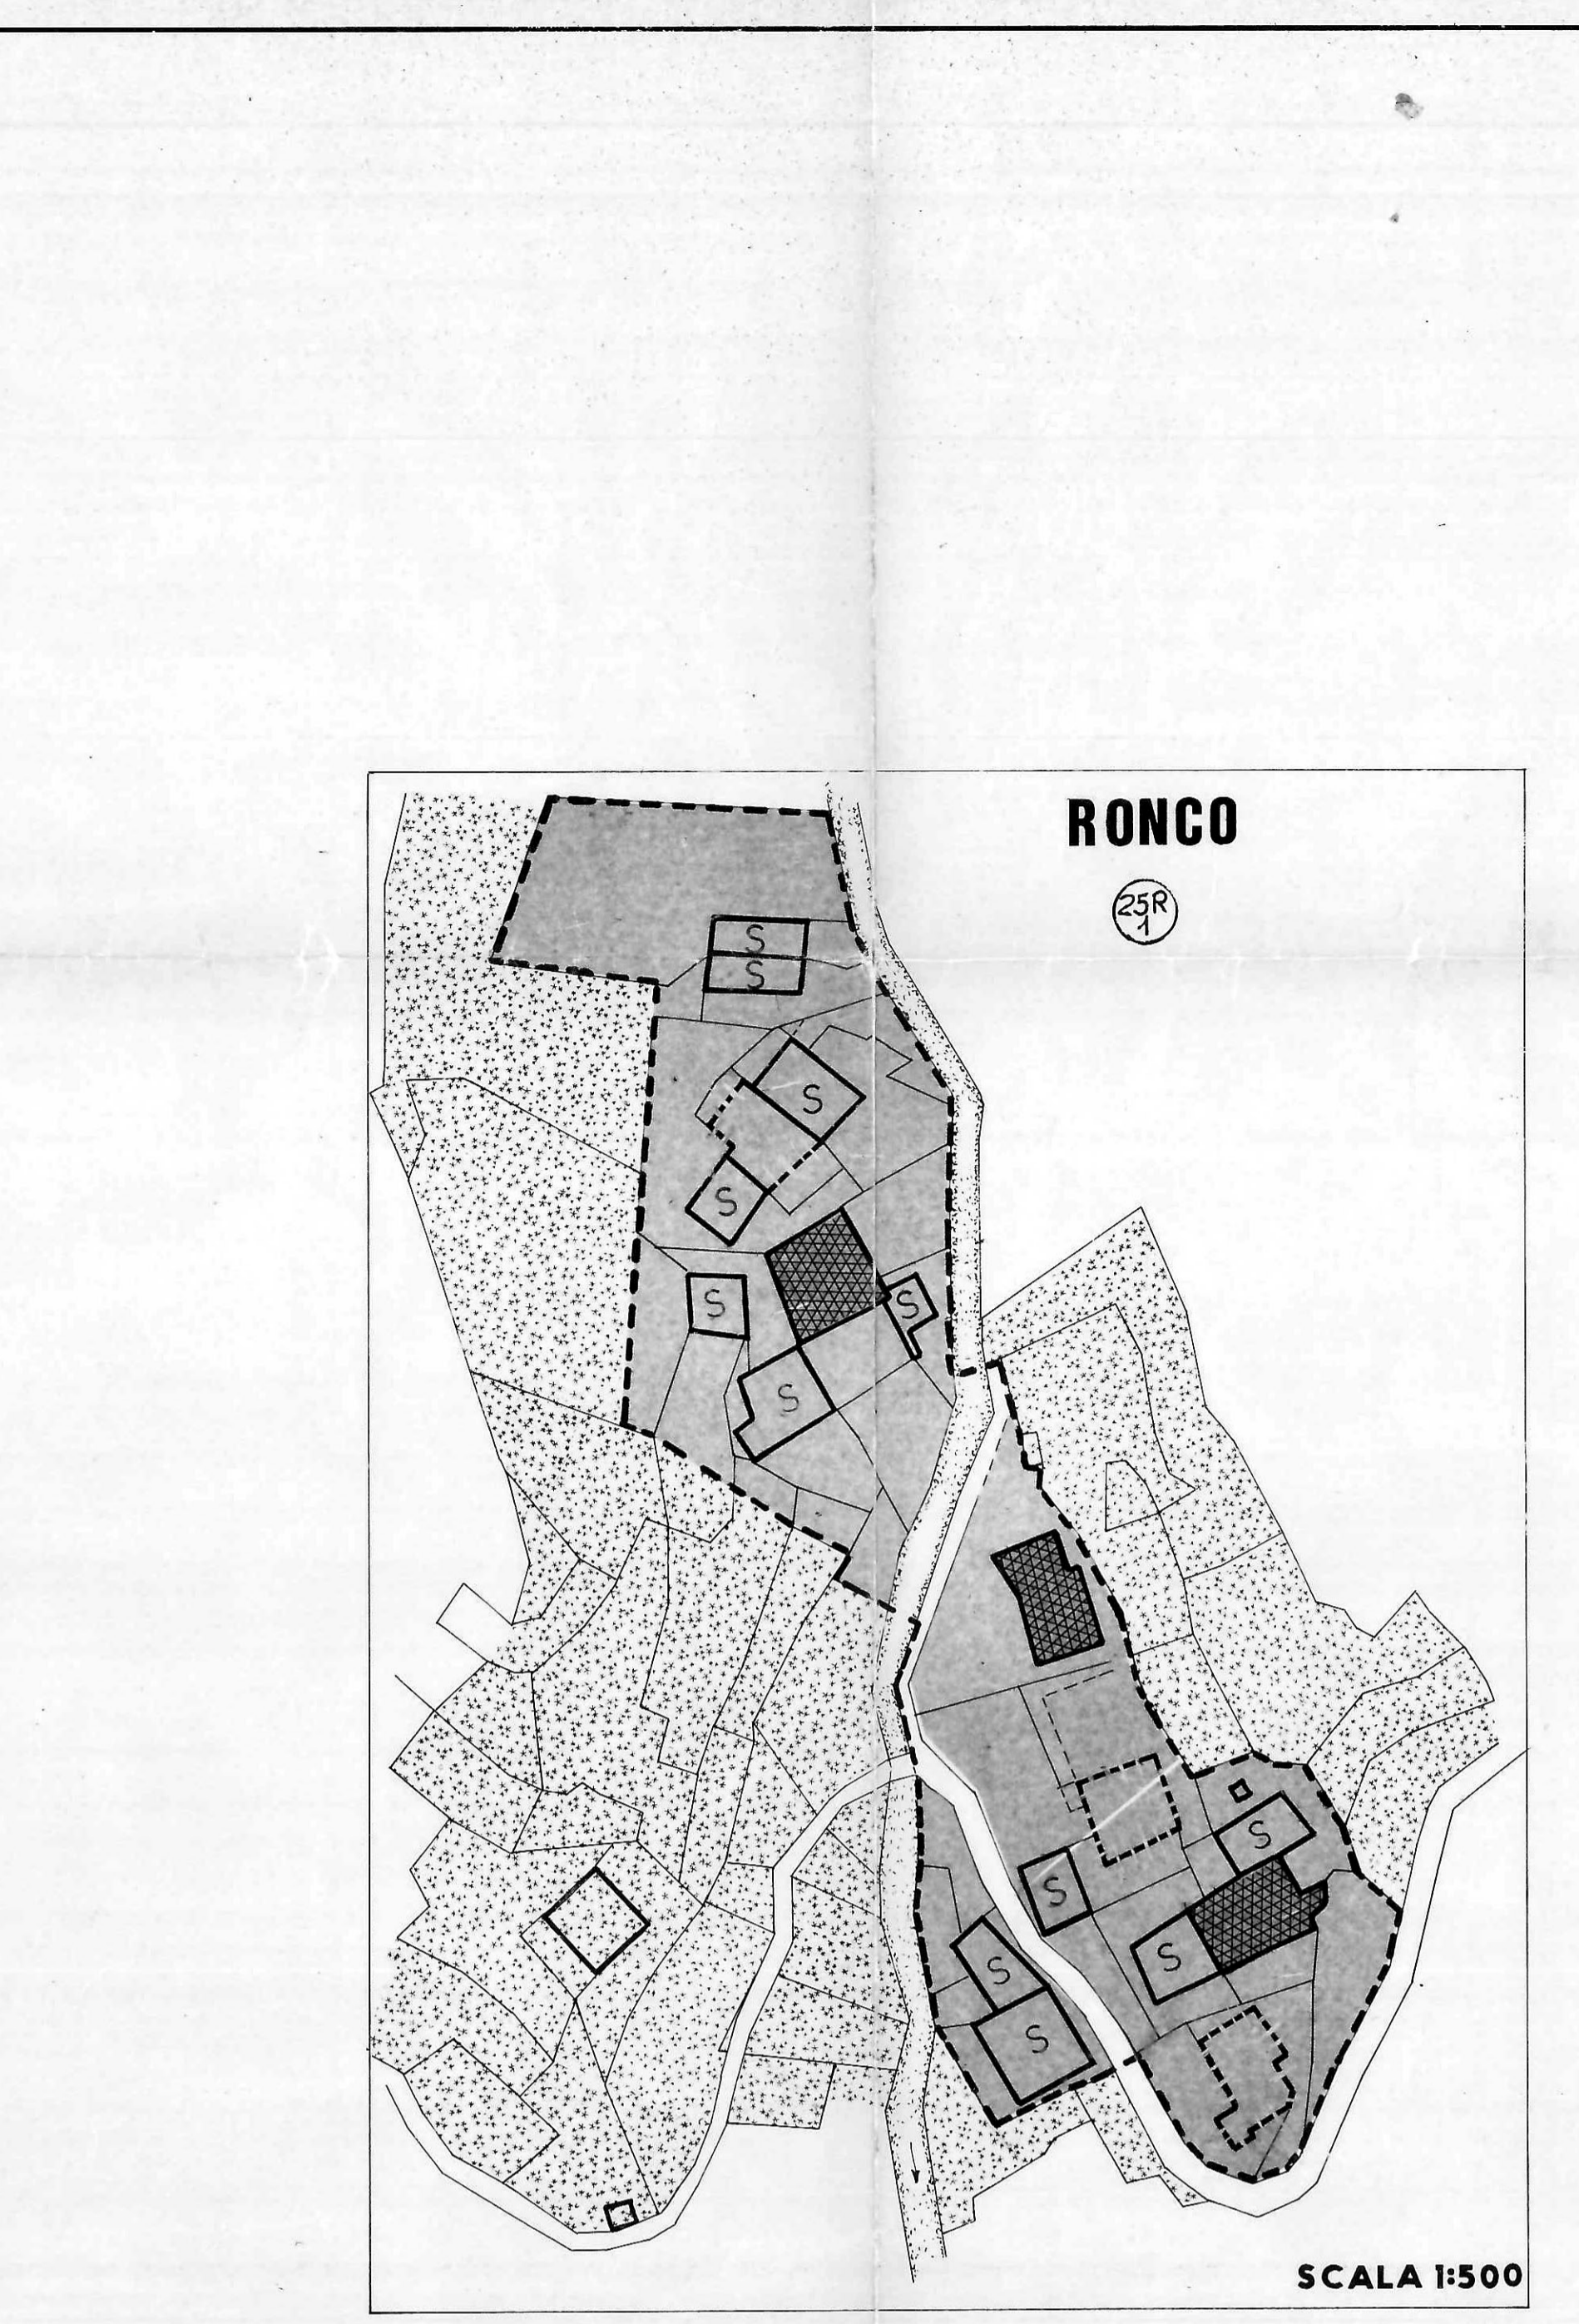


LEGENDA		CODIC.	RIFER. N. DI ATT.
AREE DESTINATE A SERVIZI SOCIALI E ATTREZZATURE DI INTERESSE COMUNE			
	AREE VERDI DI ISOLATO E ARREDO URBANO		art. 15
	AREE PER SERVIZI PUBBLICI E ATTREZZATURE DI INTERESSE COMUNE		art. 15 A
	SCUOLA ELEMENTARE	S	art. 15 B
	ATTREZZATURE AMMINISTRATIVE, SOCIALI	A	
	ATTREZZATURE RELIGIOSE	A	
	PUBBLICI SERVIZI	A	
	SCUOLA MATERNA	S	
	AREE DI VERDE PUBBLICO ATTREZZATO	Y	art. 15 C
AREE DESTINATE AD USI RESIDENZIALI			
	AREE DI INTERESSE AMBIENTALE E ZONE DI RECUPERO EDILIZIO E URBANISTICO	IA	art. 18
	RESTAURO E RISANAMENTO CONSERVATIVO		art. 19
	RISTRUTTURAZIONE EDILIZIA		art. 35
	DEMOLIZIONE		art. 37-38
	EDIFICI AGRICOLI	S	art. 39
	AREE A CAPACITA' INSEDIATIVA ESAURITA	CIE	art. 21
	AREE DI COMPLETAMENTO E/O DI NUOVO IMPIANTO	CNI	art. 22

N.B. LE AREE A VARIE DESTINAZIONE D'USO SONO CONTRADDISTINTE CON NUMERAZIONE E CODICE RIFERITE AI "QUADRI SINOTTICI" ALLEGATI ALLE NORME DI ATTUAZIONE CON SEGUENTI SIMBOLI:

x = SETTORE URBANISTICO
y = DESTINAZIONE D'USO
z = DENOMINAZIONE DELL'AREA

AREE DESTINATE AD IMPIANTI PRODUTTIVI			
	AREE PER PRODUZIONE ENERGIA ELETTRICA		art. 26
	AREE ED IMPIANTI TERMALI		art. 26
	AREE PER ATTREZZATURE DI RICETTIVITA' TURISTICA		art. 25
	ALBERGHIERA CONFERMATATA	T.re	art. 25 A
	ALBERGHIERA NUOVO IMPIANTO	T.ra	art. 25 B
AREE DI SALVAGUARDIA AMBIENTALE			
	AREE DESTINATE AD USO AGRICOLO E/O SILVO PASTORALE	E	art. 27
	AREE DI TUTELA AMBIENTALE	SA	art. 28
	AREE DI RISERVA NATURALE		art. 47 bis
	AREE BOSCHIVE VINCOLATE		art. 47 bis
ALTRE DESTINAZIONI D'USO E VINCOLI			
	AREE DESTINATE ALLA VIABILITA' E FASCE DI RISPETTO		art. 29
	AREE DI PARCHEGGIO	P	art. 47
	AREE VINCOLATE A CAMPI DA SCI		art. 47 bis
	PERIMETRO AREE DI RISPETTO CIMITERIALE		art. 5
	PERIMETRO AREE SOGGETTE A STRUMENTO URBANISTICO ESECUTIVO		art. 5
	FASCE DI RISPETTO TORRENTI		art. 30

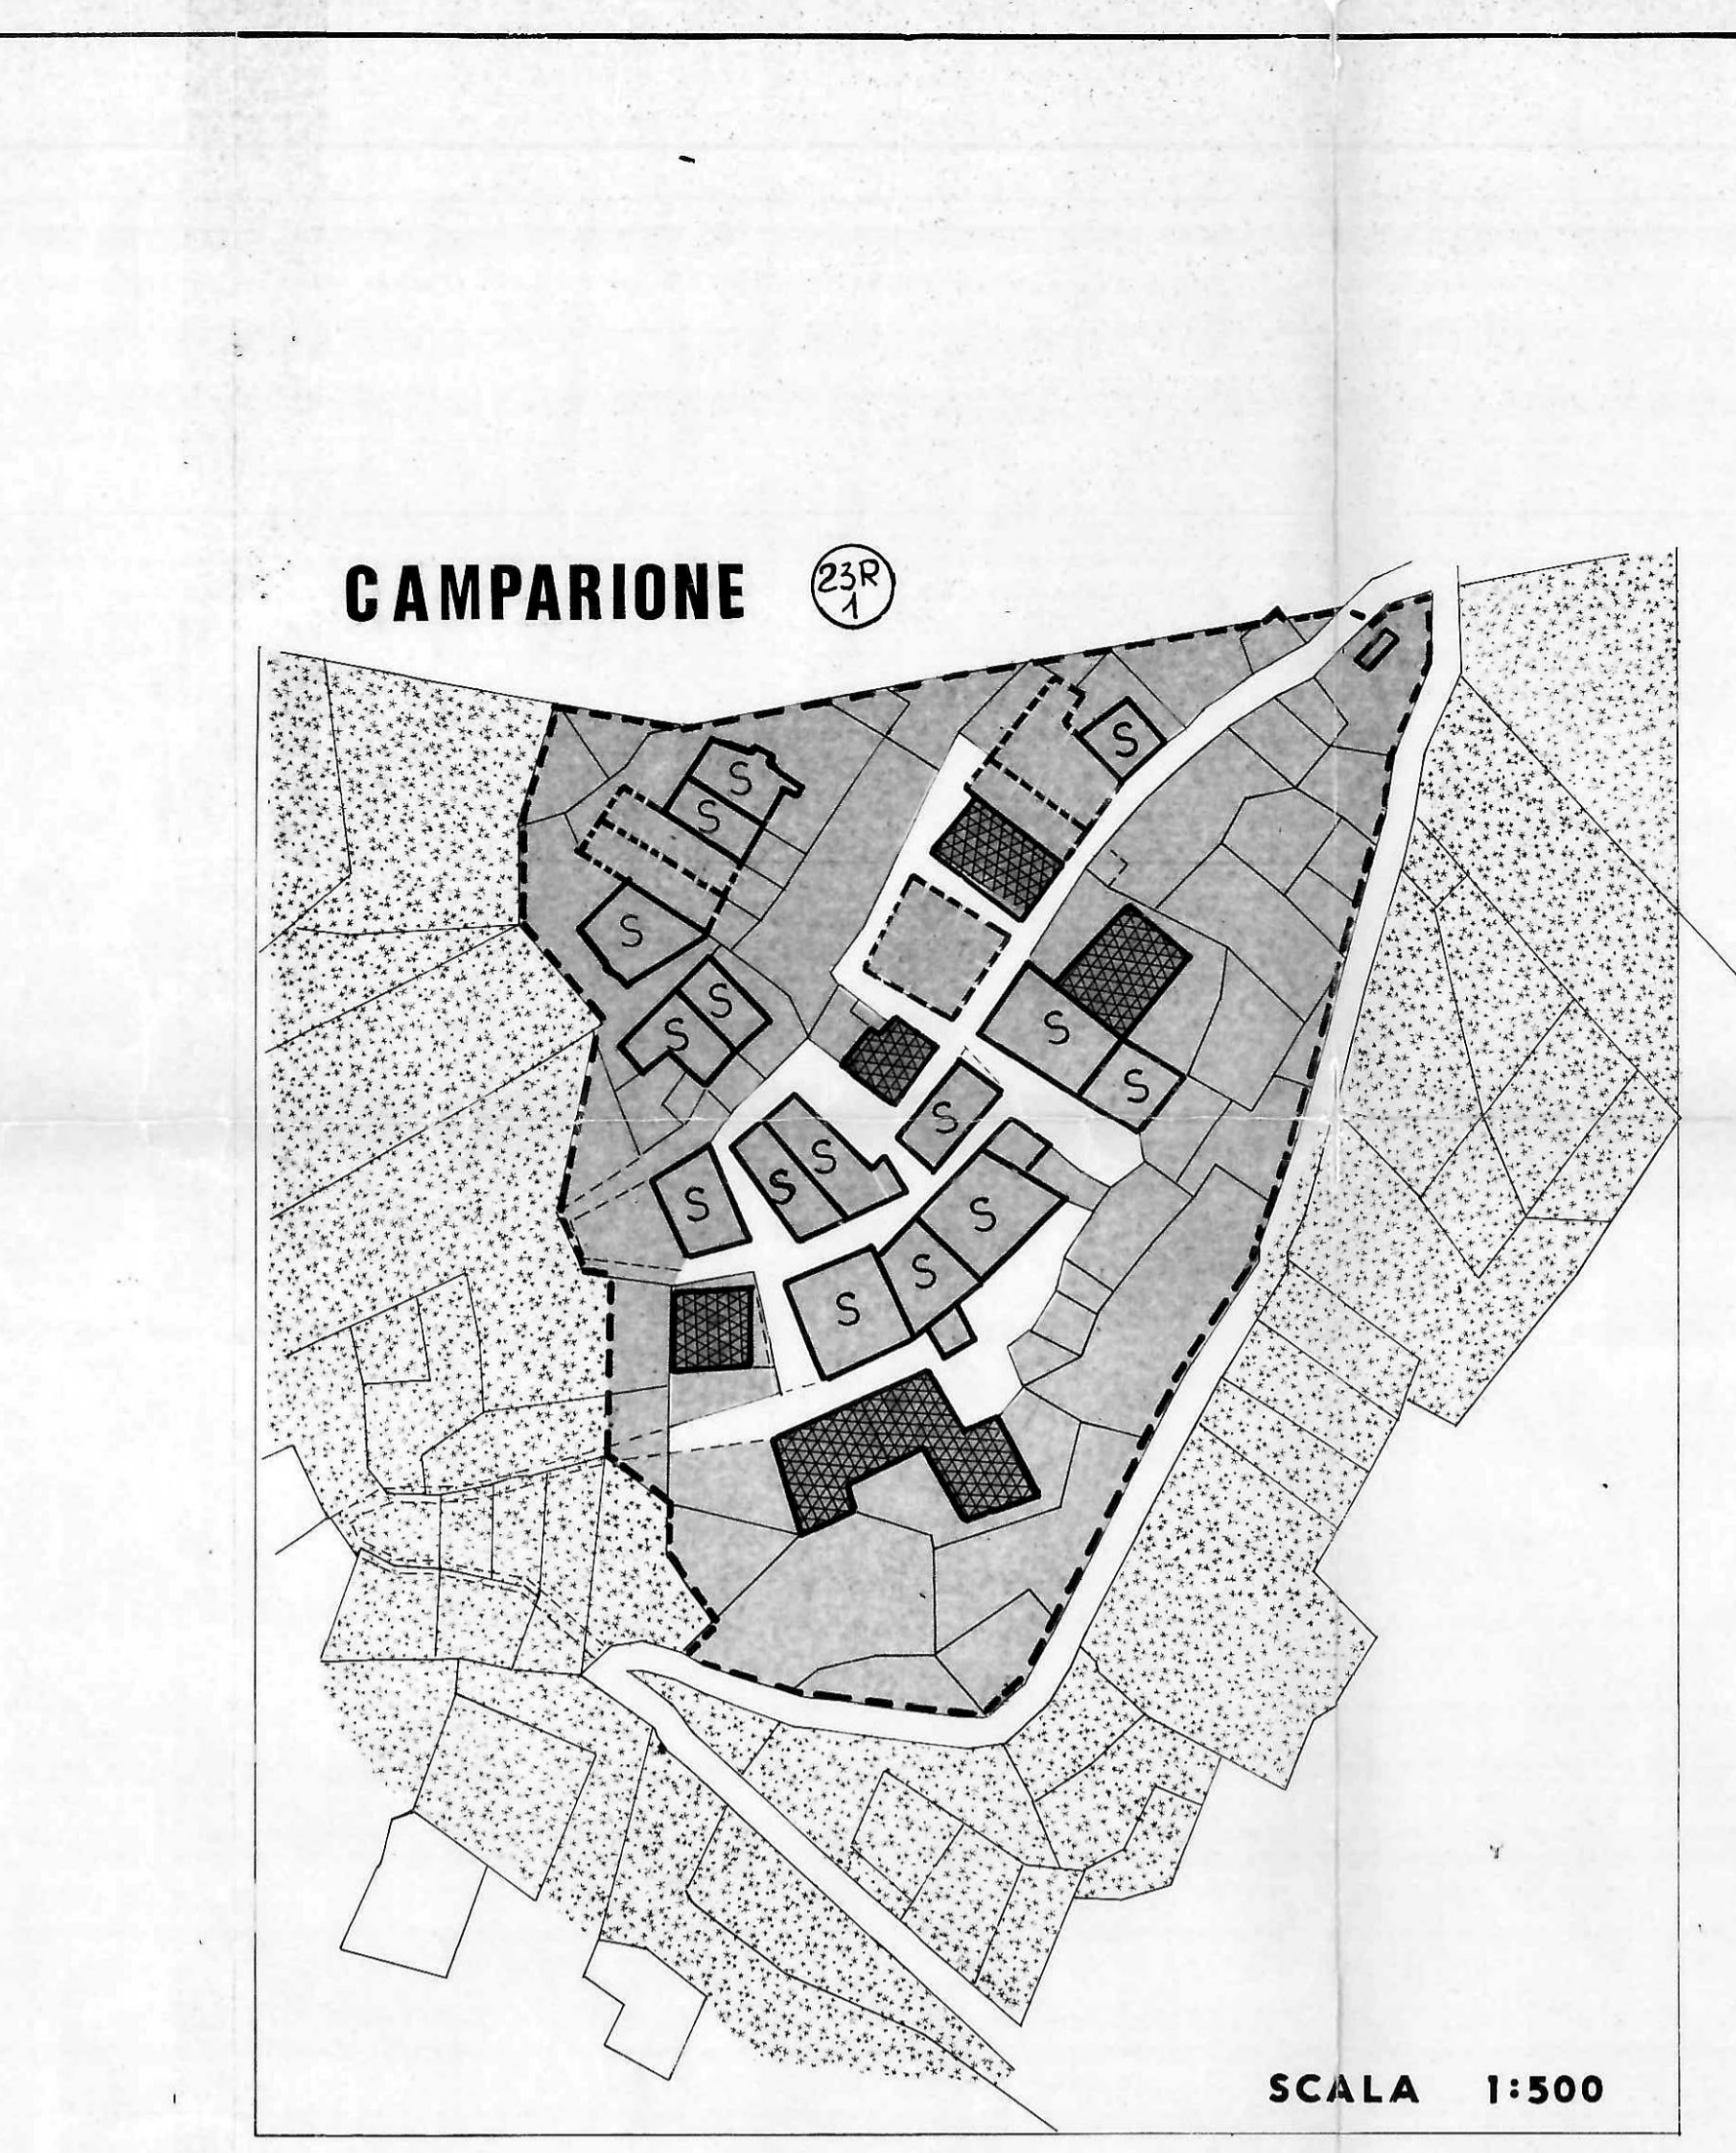

SCALA 1:500

IL SINDACO
IL SEGRETARIO COMUNALE

dr. arch. Franco Prini
collaboratore dr. arch. Giacomo Prini

DELIBERA IL CONSIGLIO COMUNALE N. ... DEL ...

DECRETO APPROVAZIONE PRESIDENTE REGIONALE

N. ... DEL ...

REGIONE PIEMONTE
COPIA DEL DOCUMENTO FIRMATO DALL'ASSESSORE

In data 26 MAR 1982

REGIONE PIEMONTE
COMPRESORIO
VERBANO - CUSIO - OSSOLA

COMUNE DI BOGNANCO
VARIANTE N. 1
PIANO REGOLATORE GENERALE COMUNALE

FRAZIONI
PIZZANCO - BOSCO - SAN MARCO - TORNO - CAMPARIONE - BEI -

P.6

24 NOV 1980